




ALGOL 30 DA IP65 V2A (1 : 2)

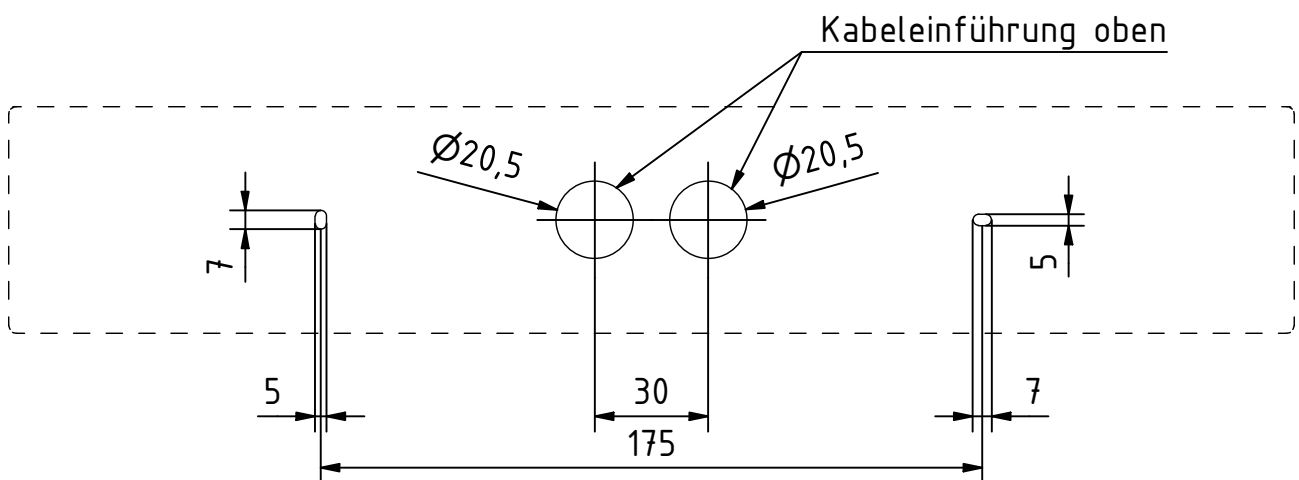


ALGOL 30 DA IP65 V2A (1 : 5)

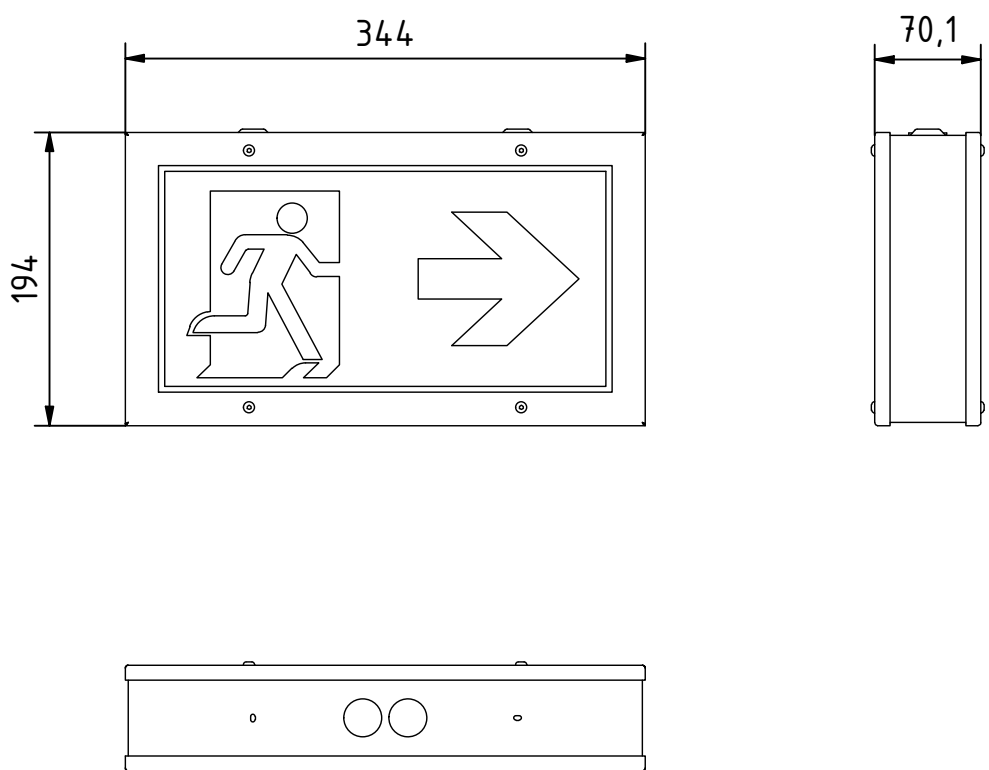

ALGOL 30 & ALGOL M - WA IP65 V2A (1 : 2)

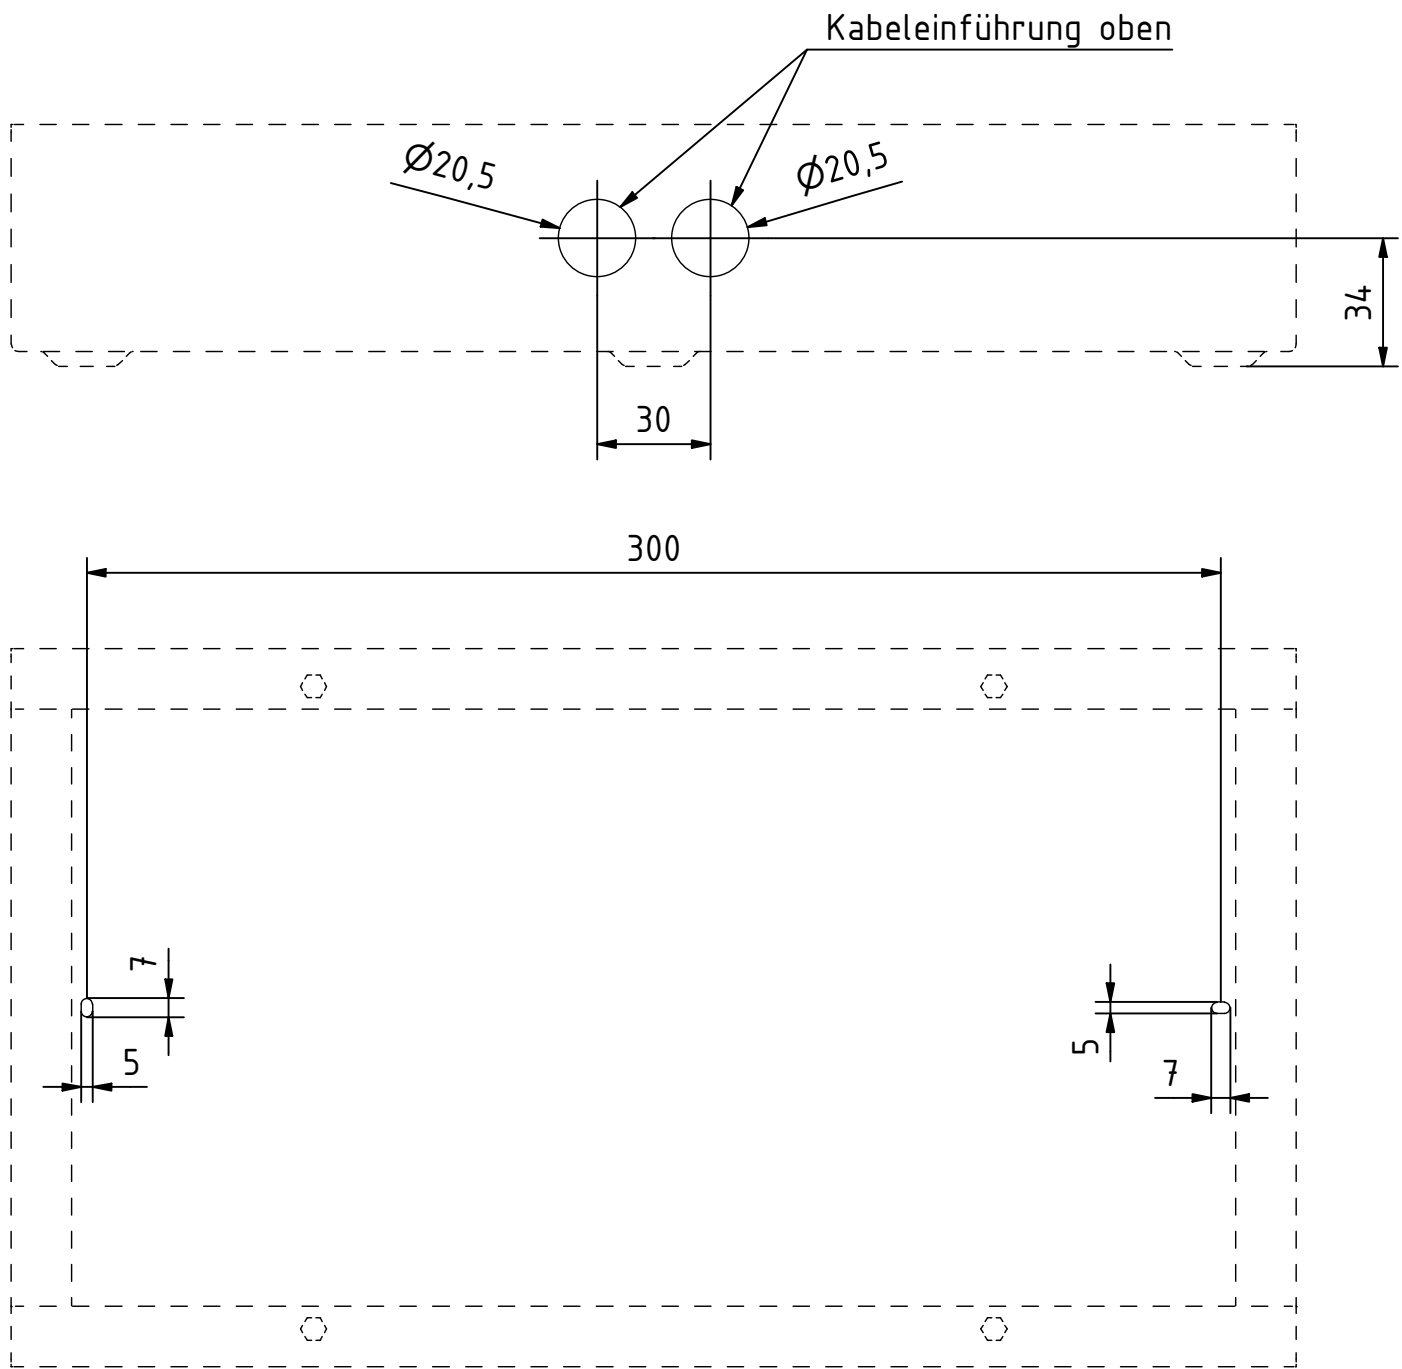


ALGOL 30 & ALGOL M - WA IP65 V2A (1 : 5)

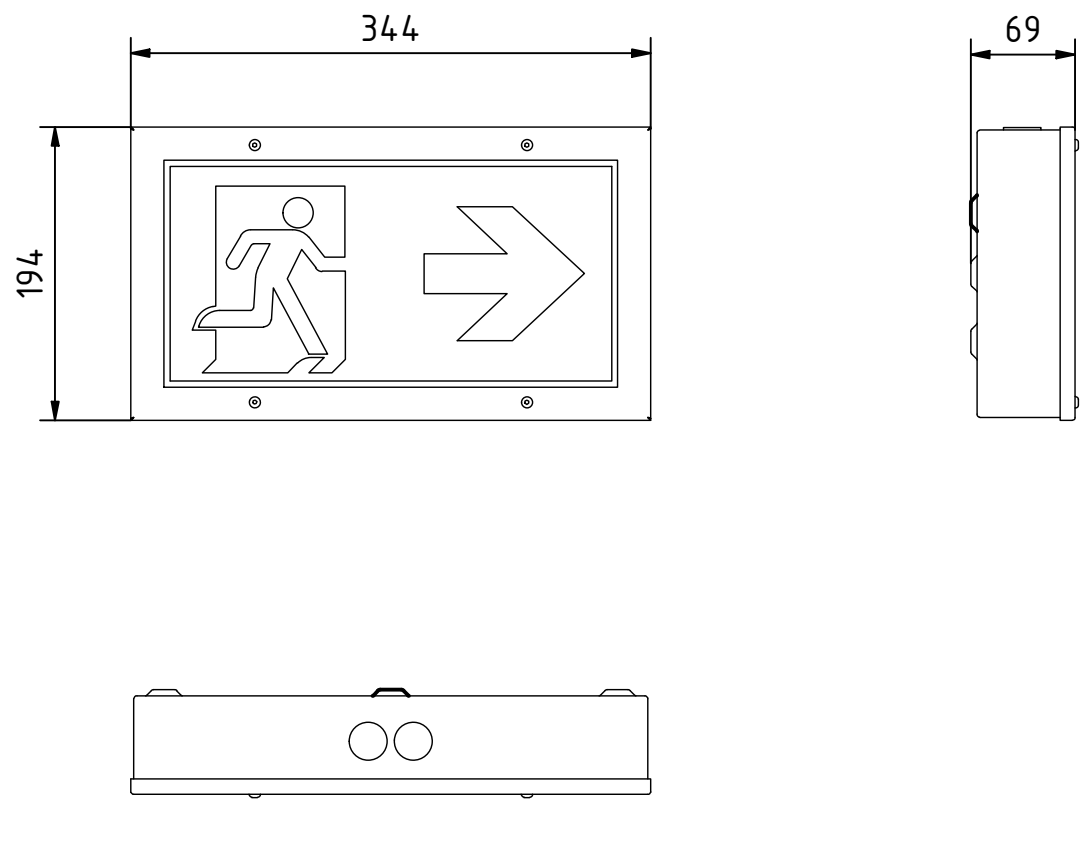


Vervielfältigung nur zum Anbringen der Leuchte an Wand/Decke gestattet.		Sonstige Weitergabe und Mitteilung des Inhaltes der Zeichnung sind untersagt. Bei Zuwiderhandeln behalten wir uns vor, Schadenersatz zu fordern. Wir behalten uns alle Rechte für die Patent- und Gebrauchsmustereintragung vor.	
GAZ			Befestigungsschema
GAZ Notstromsysteme GmbH August-Horch-Straße 18 08141 Reinsdorf		Datum 02.04.2025	Name Gutglück
Gezeichnet		Leuchte	
Geprüft		ALGOL 30 & ALGOL M	
Norm		DA/WA IP65 V2A	
Telefon: +49 375 77066-0 e-Mail: info@gaz.de Web: www.gaz.de		GAZ Notstromsysteme GmbH Reinsdorf	Maßstab 1:5
			A2 Bl.


ALGOL 30 DA IP65 (1 : 2)

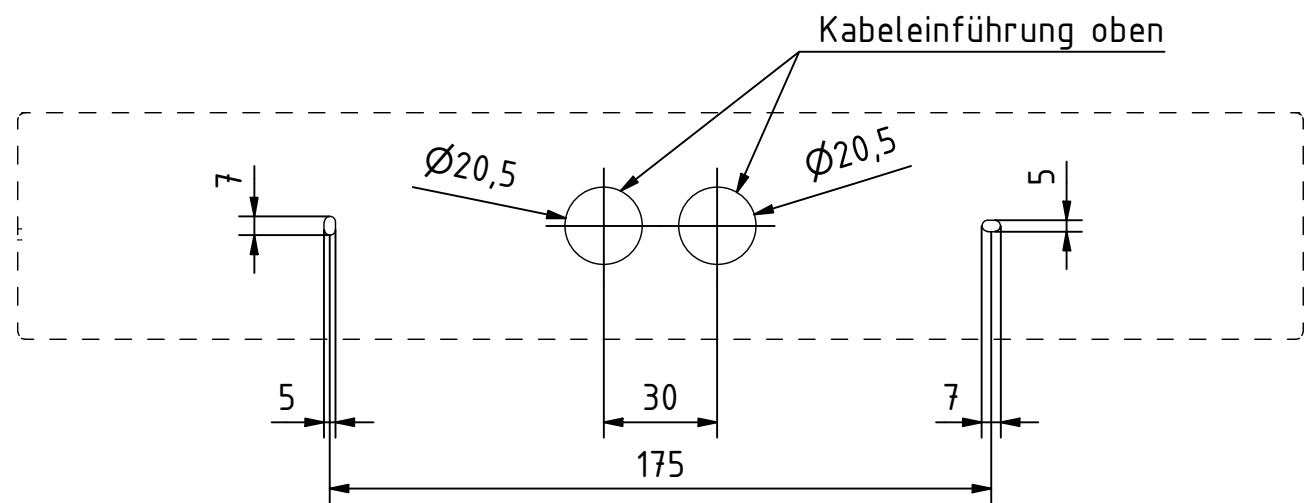


ALGOL 30 DA IP65 (1 : 5)

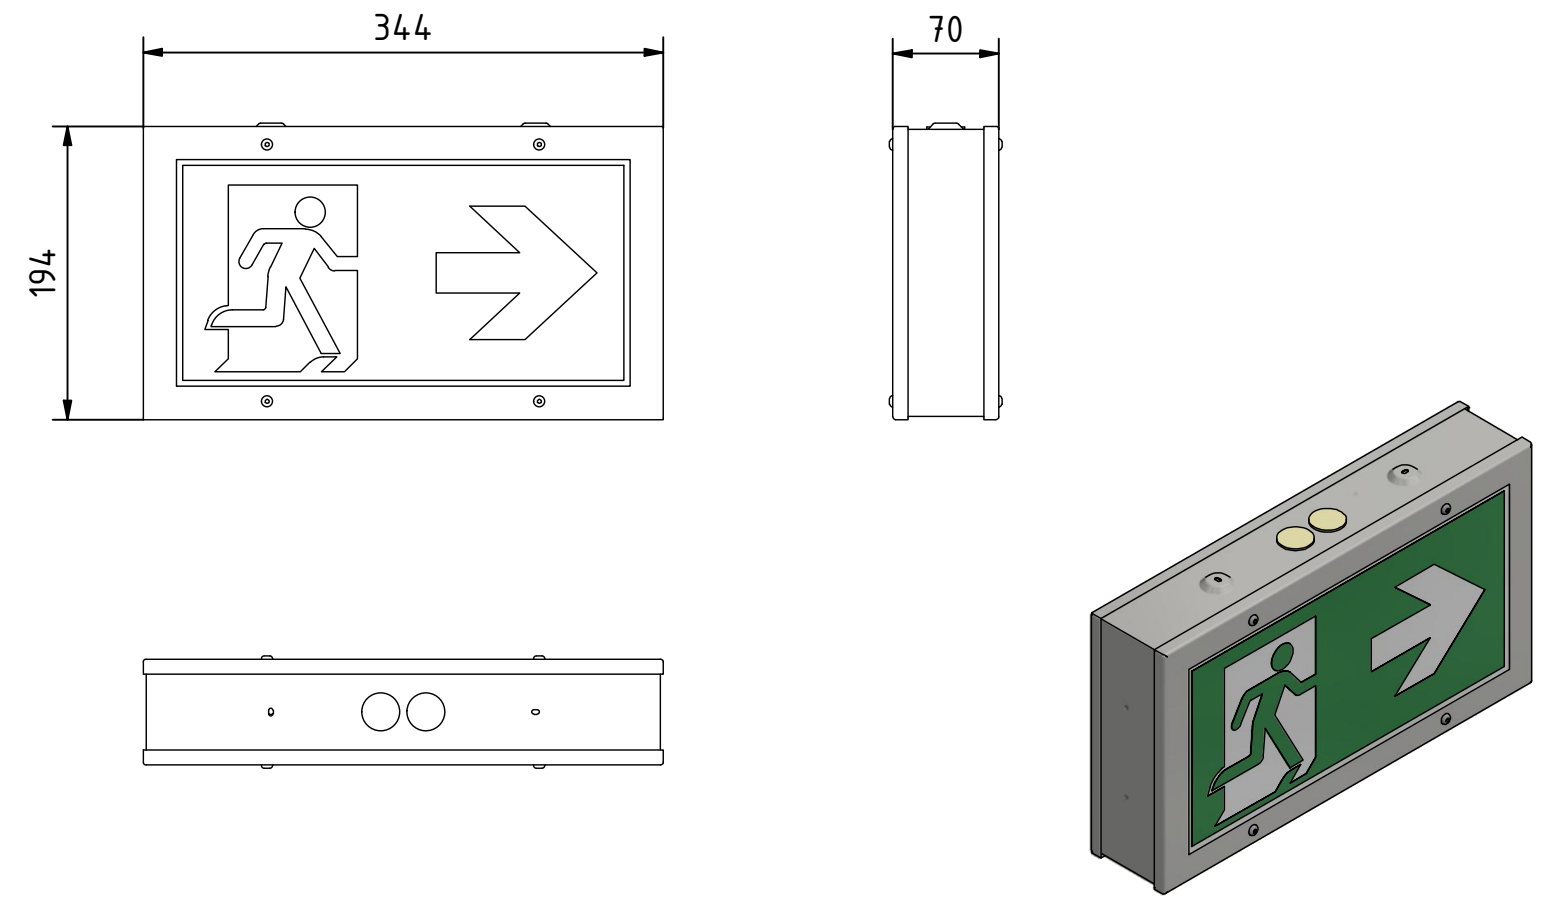

ALGOL 30 & ALGOL M - WA IP65 (1 : 2)

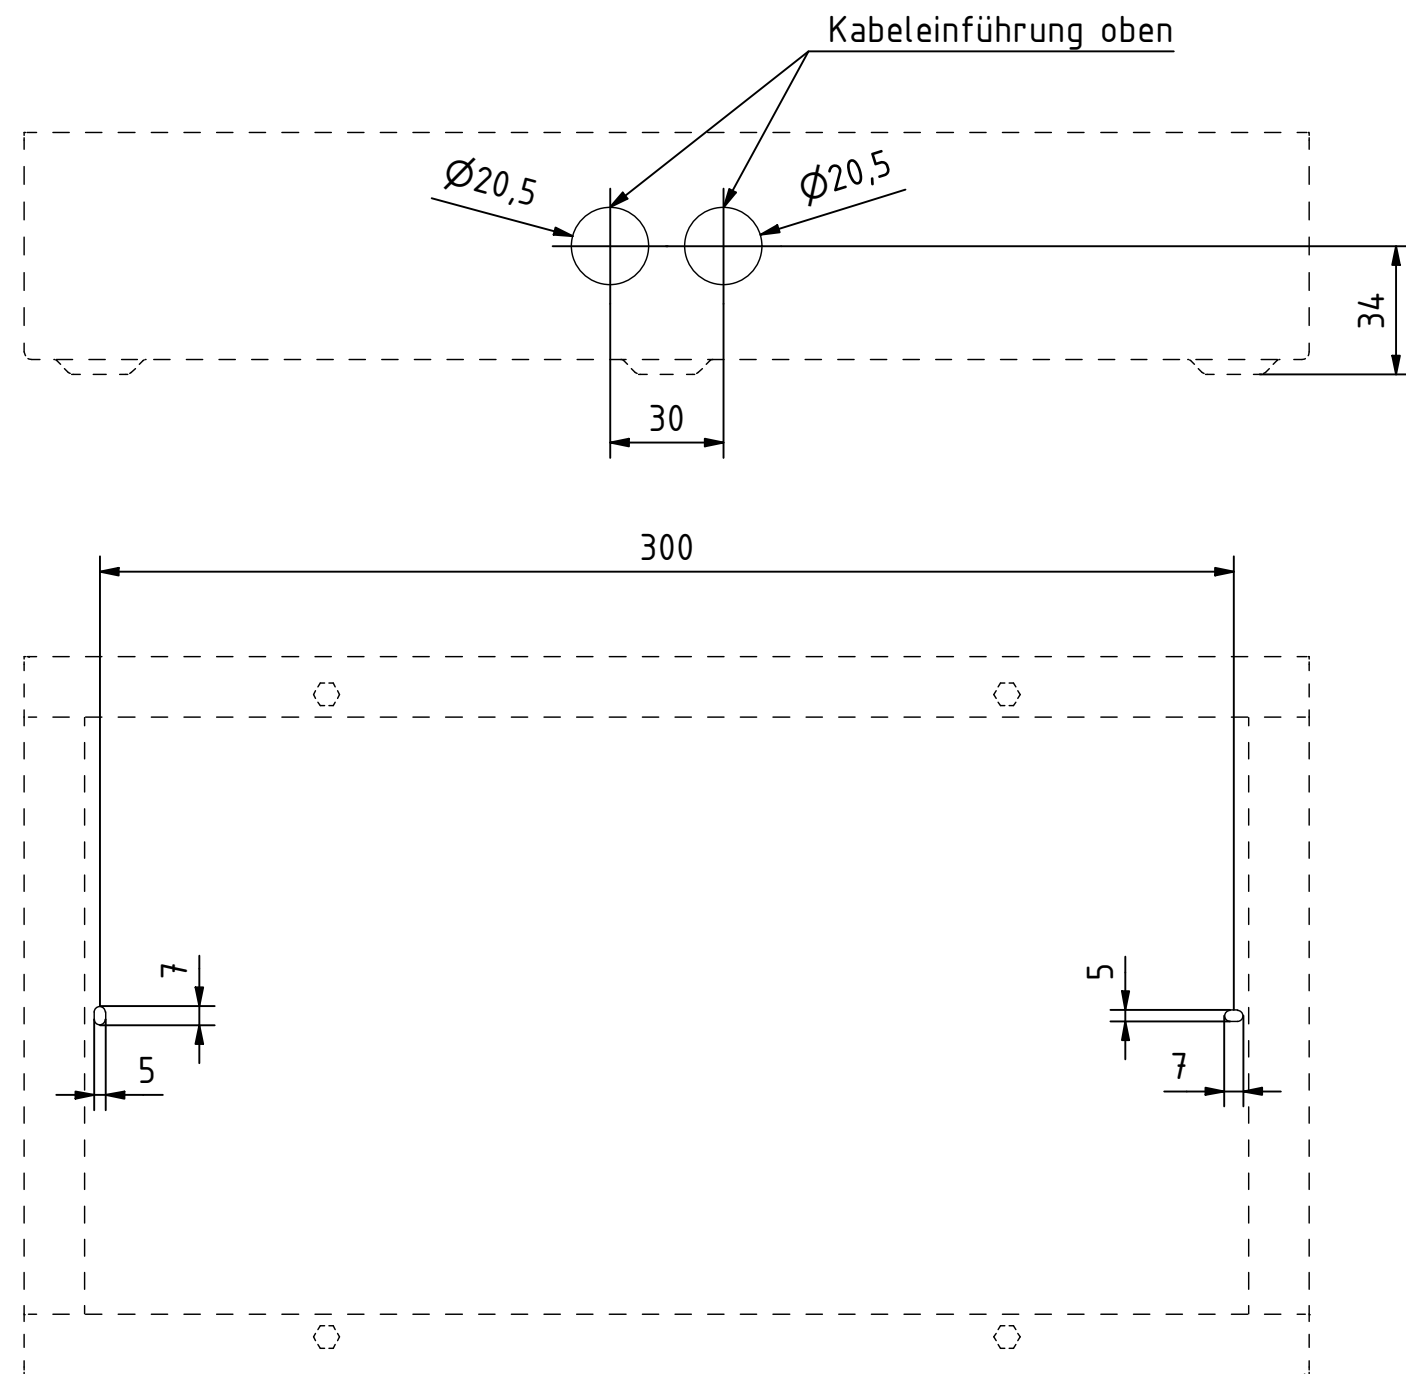

ALGOL 30 & ALGOL M - WA IP65 (1 : 5)

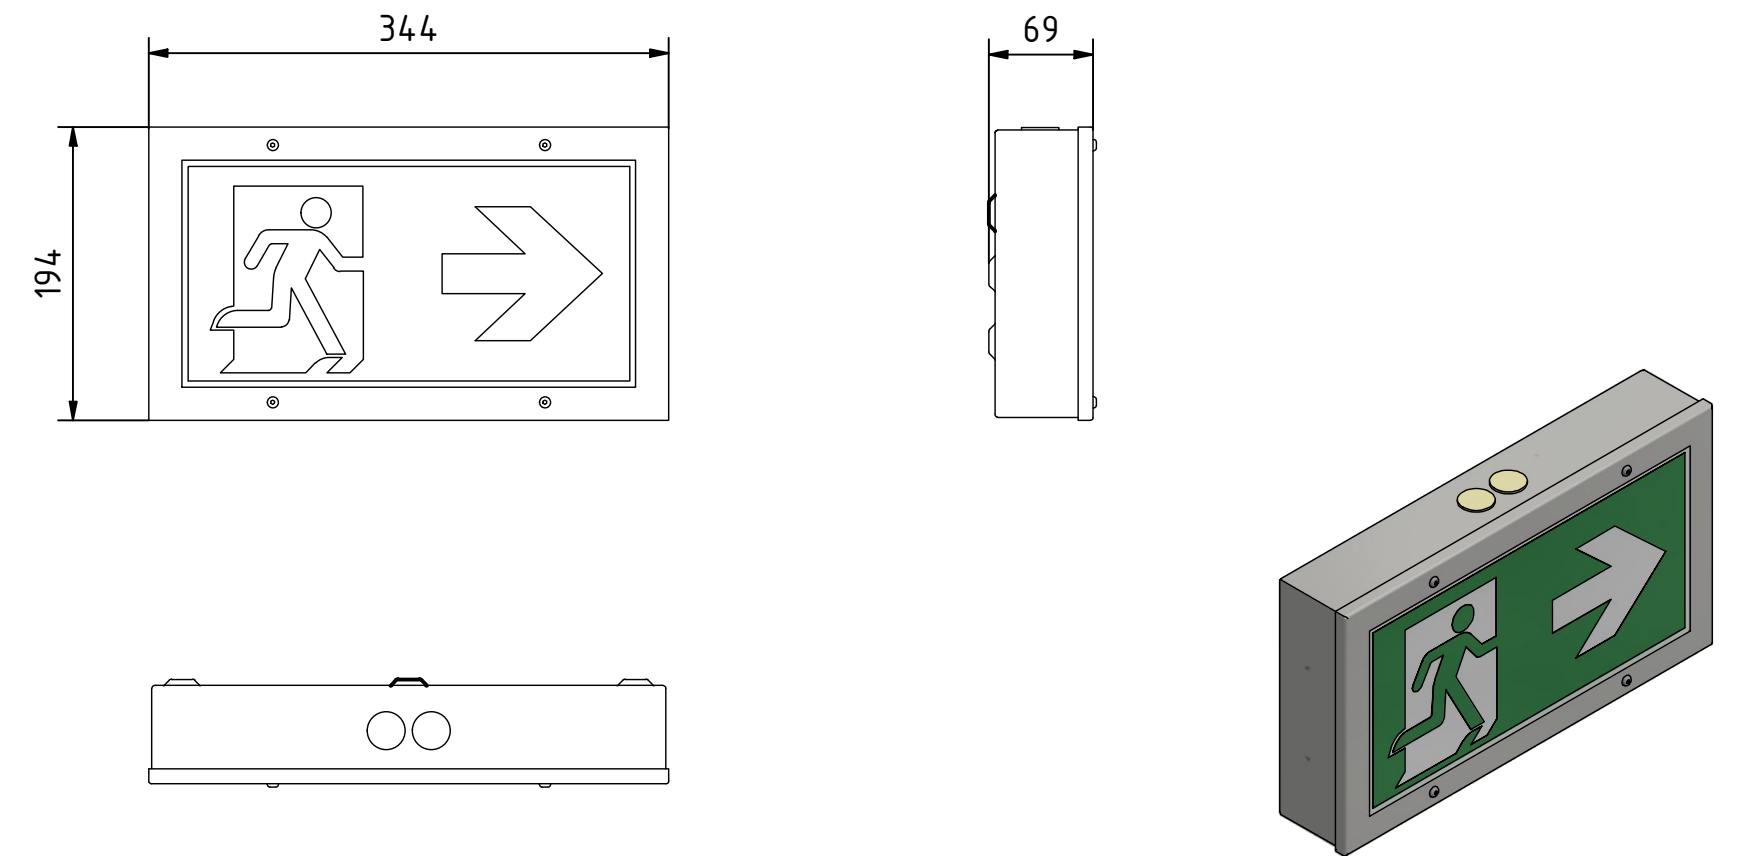

Vervielfältigung nur zum Anbringen der Leuchte an Wand/Decke gestattet.		Sonstige Weitergabe und Mitteilung des Inhaltes der Zeichnung sind untersagt. Bei Zuwiderhandeln behalten wir uns vor, Schadenersatz zu fordern. Wir behalten uns alle Rechte für die Patent- und Gebrauchsmustereintragung vor.	
GAZ			Befestigungsschema
GAZ Notstromsysteme GmbH August-Horch-Straße 18 08141 Reinsdorf		Datum 02.04.2025	Leuchte ALGOL 30 & ALGOL M DA/WA IP65
Telefon: +49 375 77066-0 e-Mail: info@gaz.de Web: www.gaz.de		Name Gutglück	
		Geprüft Norm	
		GAZ Notstromsysteme GmbH Reinsdorf	Maßstab 1:5
			A2 Bl