




ALGOL 30 DA IP65 (1 : 2)

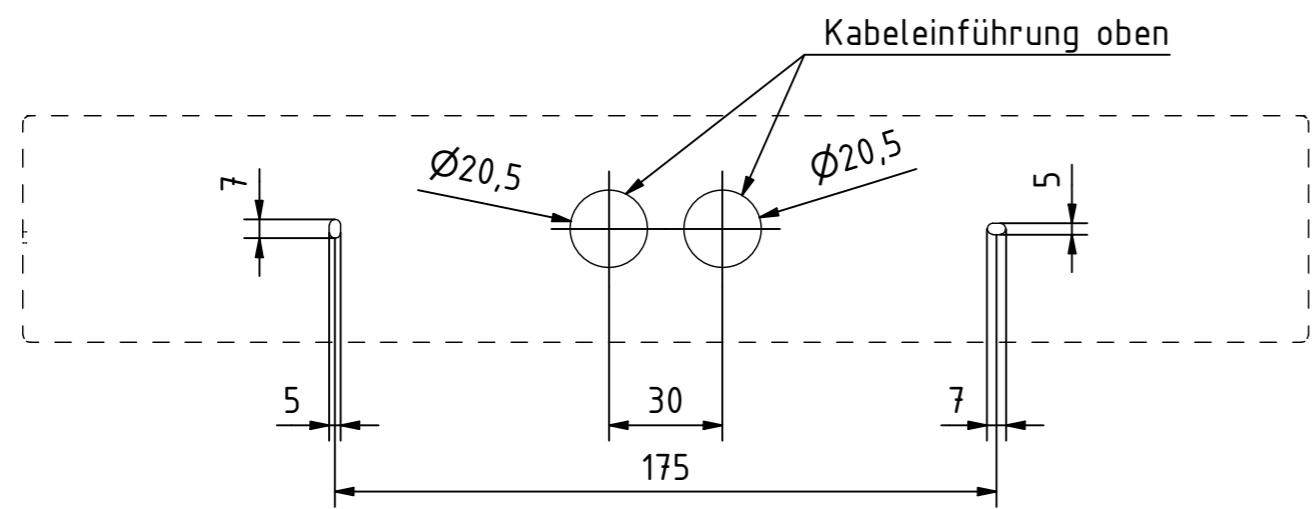


ALGOL 30 DA IP65 (1 : 5)

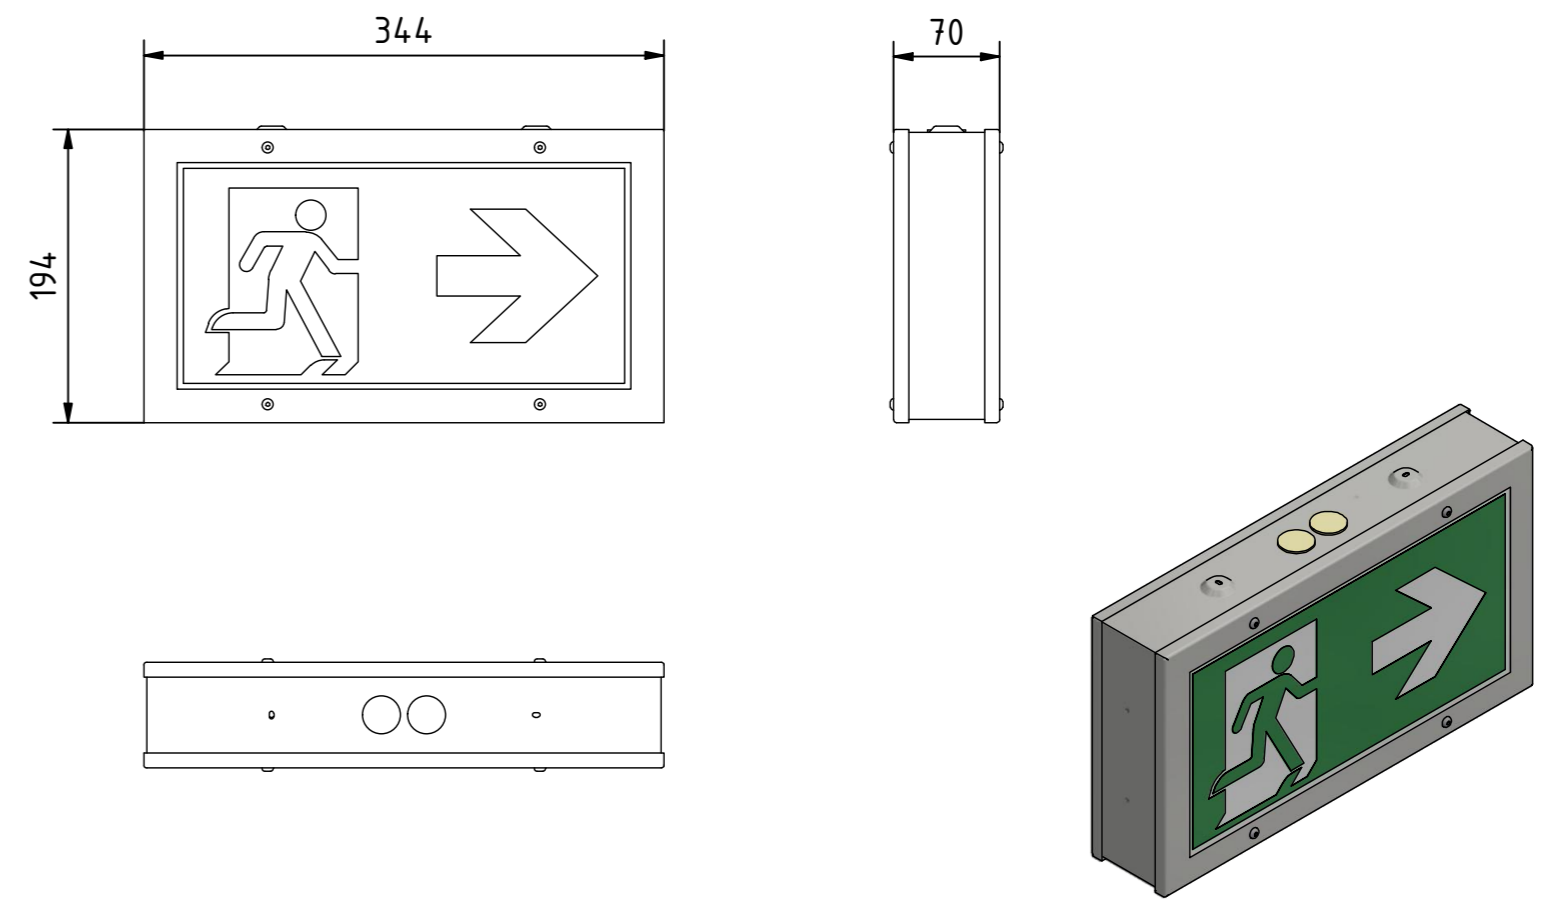

ALGOL 30 & ALGOL M - WA IP65 (1 : 2)

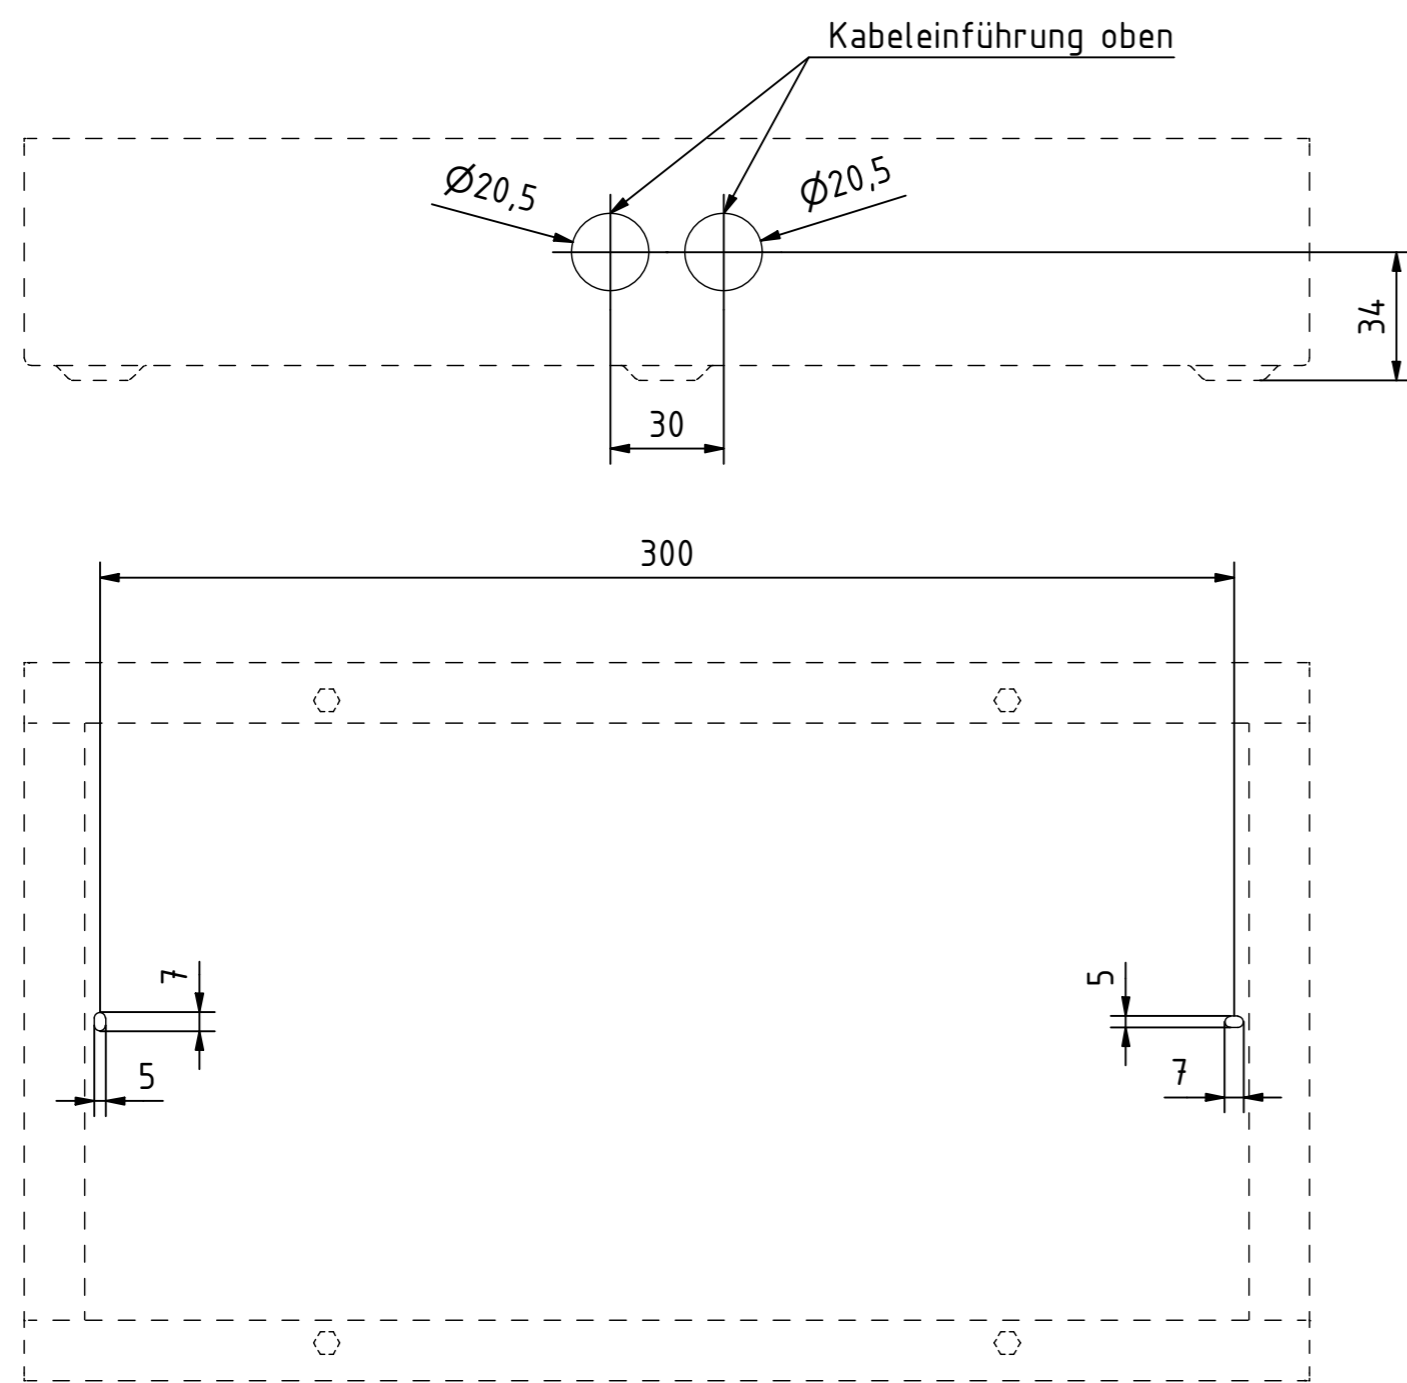

ALGOL 30 & ALGOL M - WA IP65 (1 : 5)

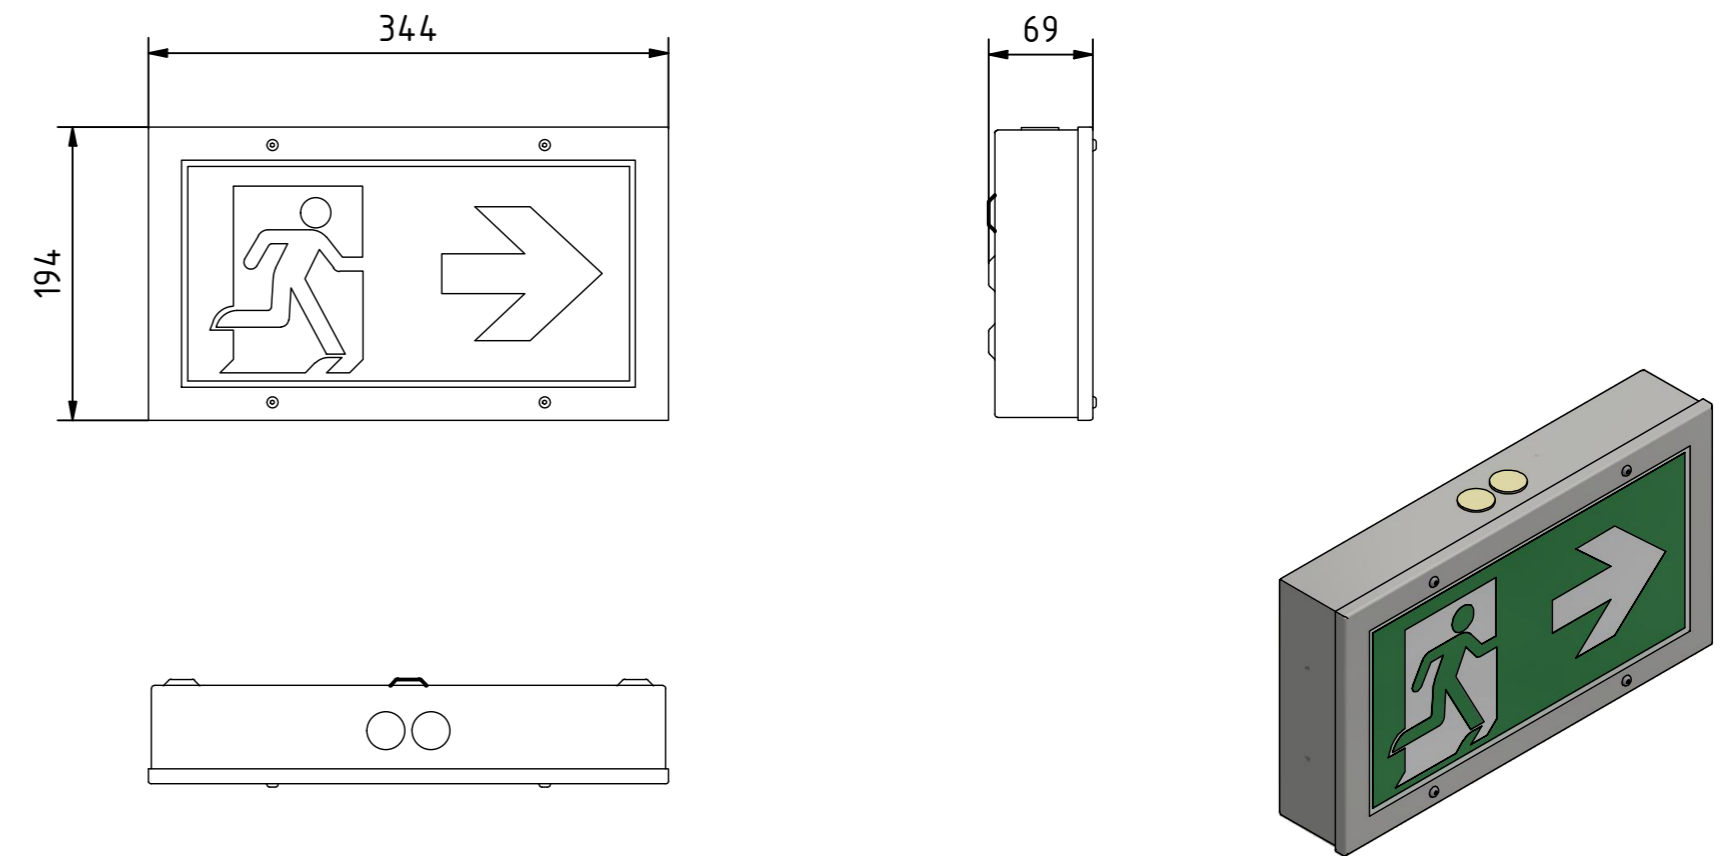

<small>Vervielfältigung nur zum Anbringen der Leuchte an Wand/Decke gestattet.</small>		<small>Sonstige Weitergabe und Mitteilung des Inhaltes der Zeichnung sind untersagt! Bei Zuwiderhandeln behalten wir uns vor, Schadenersatz zu fordern. Wir behalten uns alle Rechte für die Patent- und Gebrauchsmustereintragung vor.</small>	
GAZ Notstromsysteme GmbH August-Horch-Straße 18 08141 Reinsdorf		Datum: 02.04.2025 Name: Gutglück Gezeichnet: Geprüft: Norm:	
Telefon: +49 375 77066-0 e-Mail: info@gaz.de Web: www.gaz.de		Leuchte: ALGOL 30 & ALGOL M DA/WA IP65	
GAZ Notstromsysteme GmbH Reinsdorf		Maßstab: 1:5	
		A2 B1	